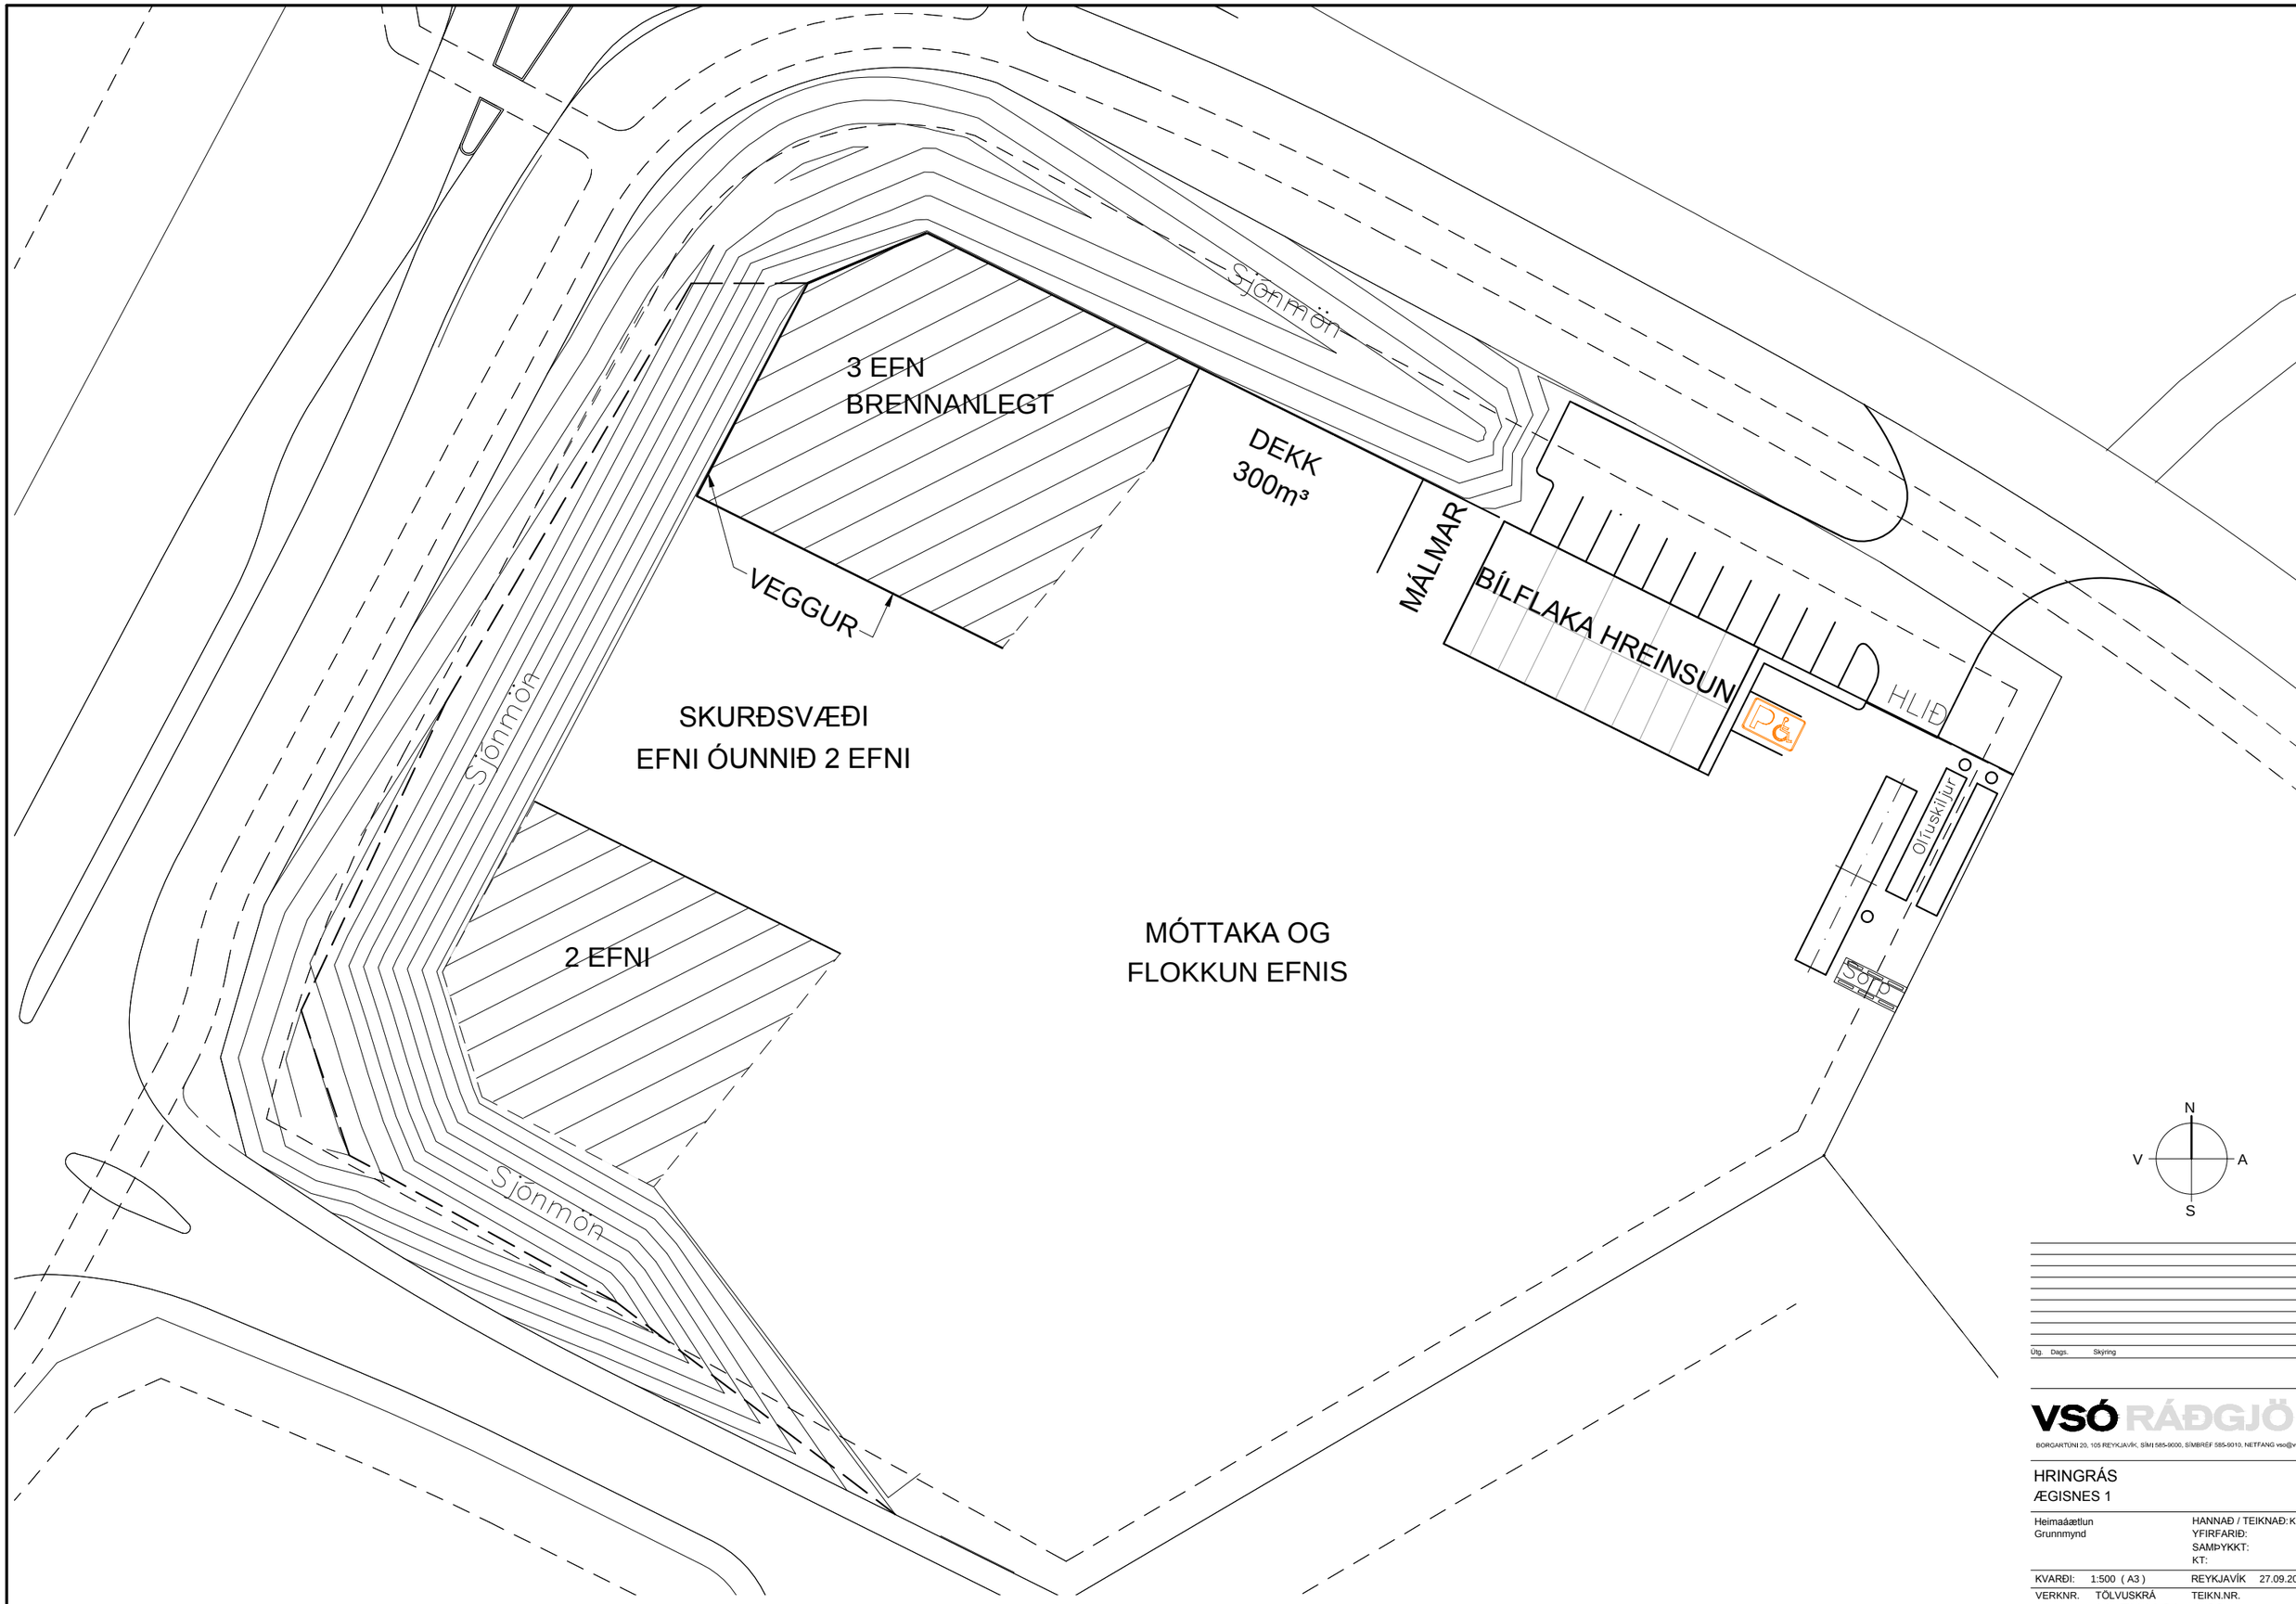

Útg. Dags. Skýring Br. af

VSÓ RÁÐGJÖF

BORGARTÚNI 20, 105 REYKJAVÍK, SÍMI 585-9000, SÍMBRÉF 585-9010, NETFANG vso@vso.is

HRINGRÁS
ÆGISNES 1

Heimaáætlun	HANNAÐ / TEIKNAÐ: KÞ
Grunnmynd	YFIRFARIÐ:
	SAMÞYKKT:
	KT:

KVARÐI:	1:500 (A3)	REYKJAVÍK	27.09.2017
VERKNR.	TÖLVUSKRÁ	TEIKN.NR.	Br
10100	LL-TH-Y-01	1.00	

S:\2010\10100\teikningrunnar\Vinnuteikningar\AK\10100_LL_TH_Y_01-A.dwg